


YDY3x6mm z TL

TR 1.2

RWN 2x12

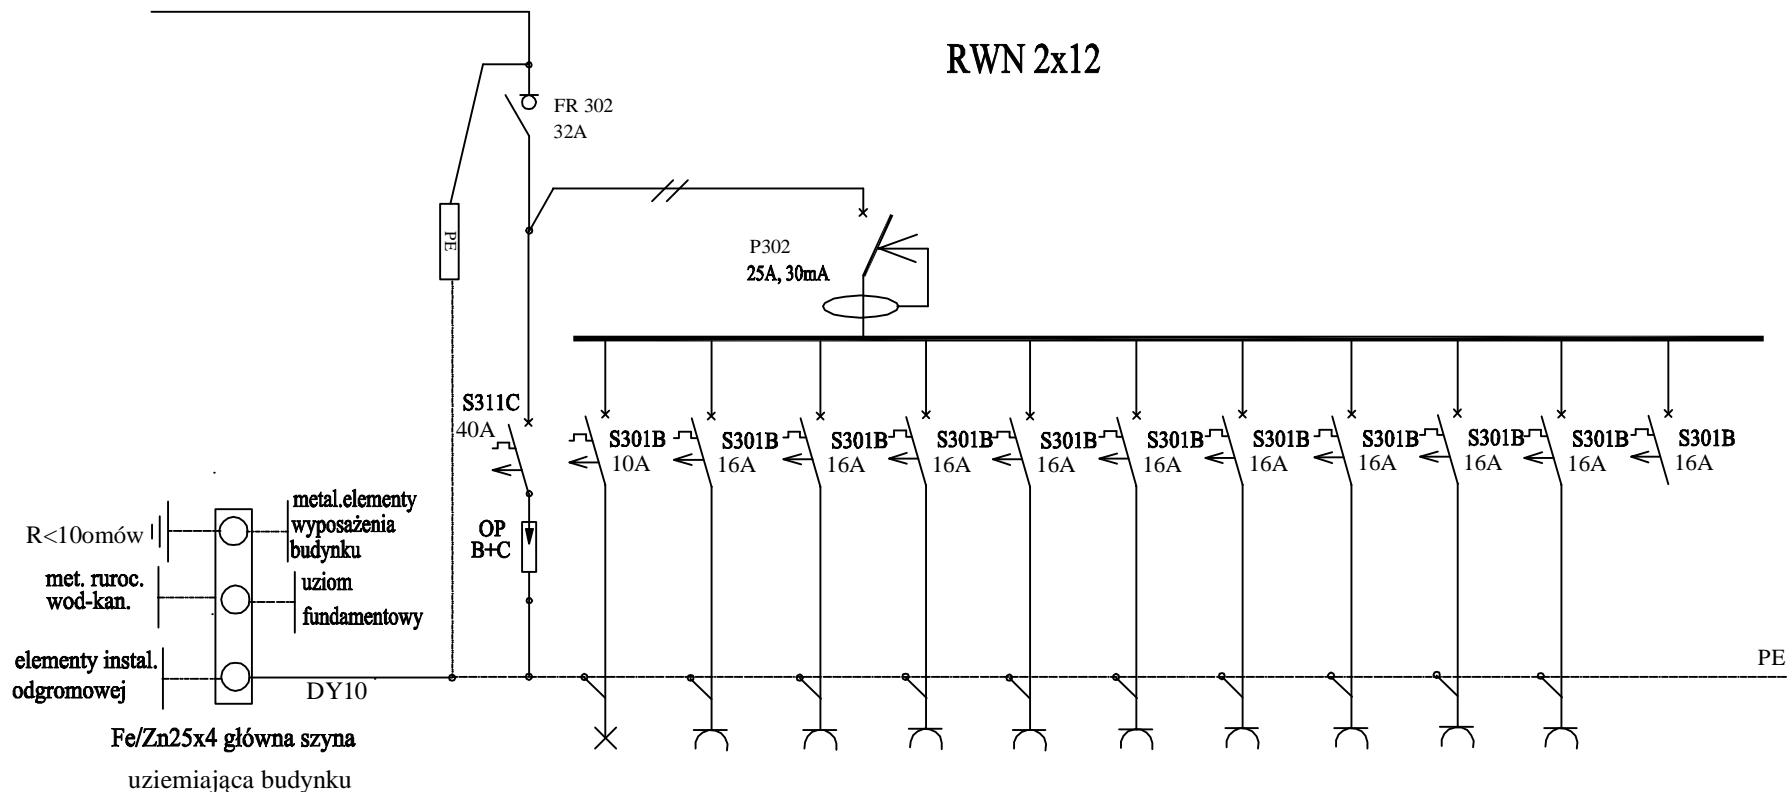

Nr obwodu	1	2	3	4	5	6	7	8	9	10	
Nazwa	oświetlenie	gniazda archiwum	gniazda biuro 1	gniazda biuro 2	gniazda biuro 3	gniazda biuro 4	gniazda biuro 5	gniazda biuro 6	pomiesz. socjalne 1	pomiesz. socjalne 2	rezerwa
Typ przewodu	YDYp	YDYp	YDYp	YDYp	YDYp	YDYp	YDYp	YDYp	YDYp	YDYp	
Przekrój przewodu	3x1.5	3x2.5	3x2.5	3x2.5	3x2.5	3x2.5	3x2.5	3x2.5	3x2.5	3x2.5	

PRZEDMIOT RYS. Schemat zasilania TR 1.2			
OBIEKT: Zespół Szkół i Placówek Oświatowych			DATA:
ADRES: ul. Wierzbickiego 3A, Lidzbark Warmiński			03-2008r.
PROJEKTANT:	SPEC./NR UPR.	PODPIS	BRANŻA
Mieczysław Duszak	181/93/OL		E
ASYSTENT:			NR RYS.
mgr inż. Sebastian Holliński			9